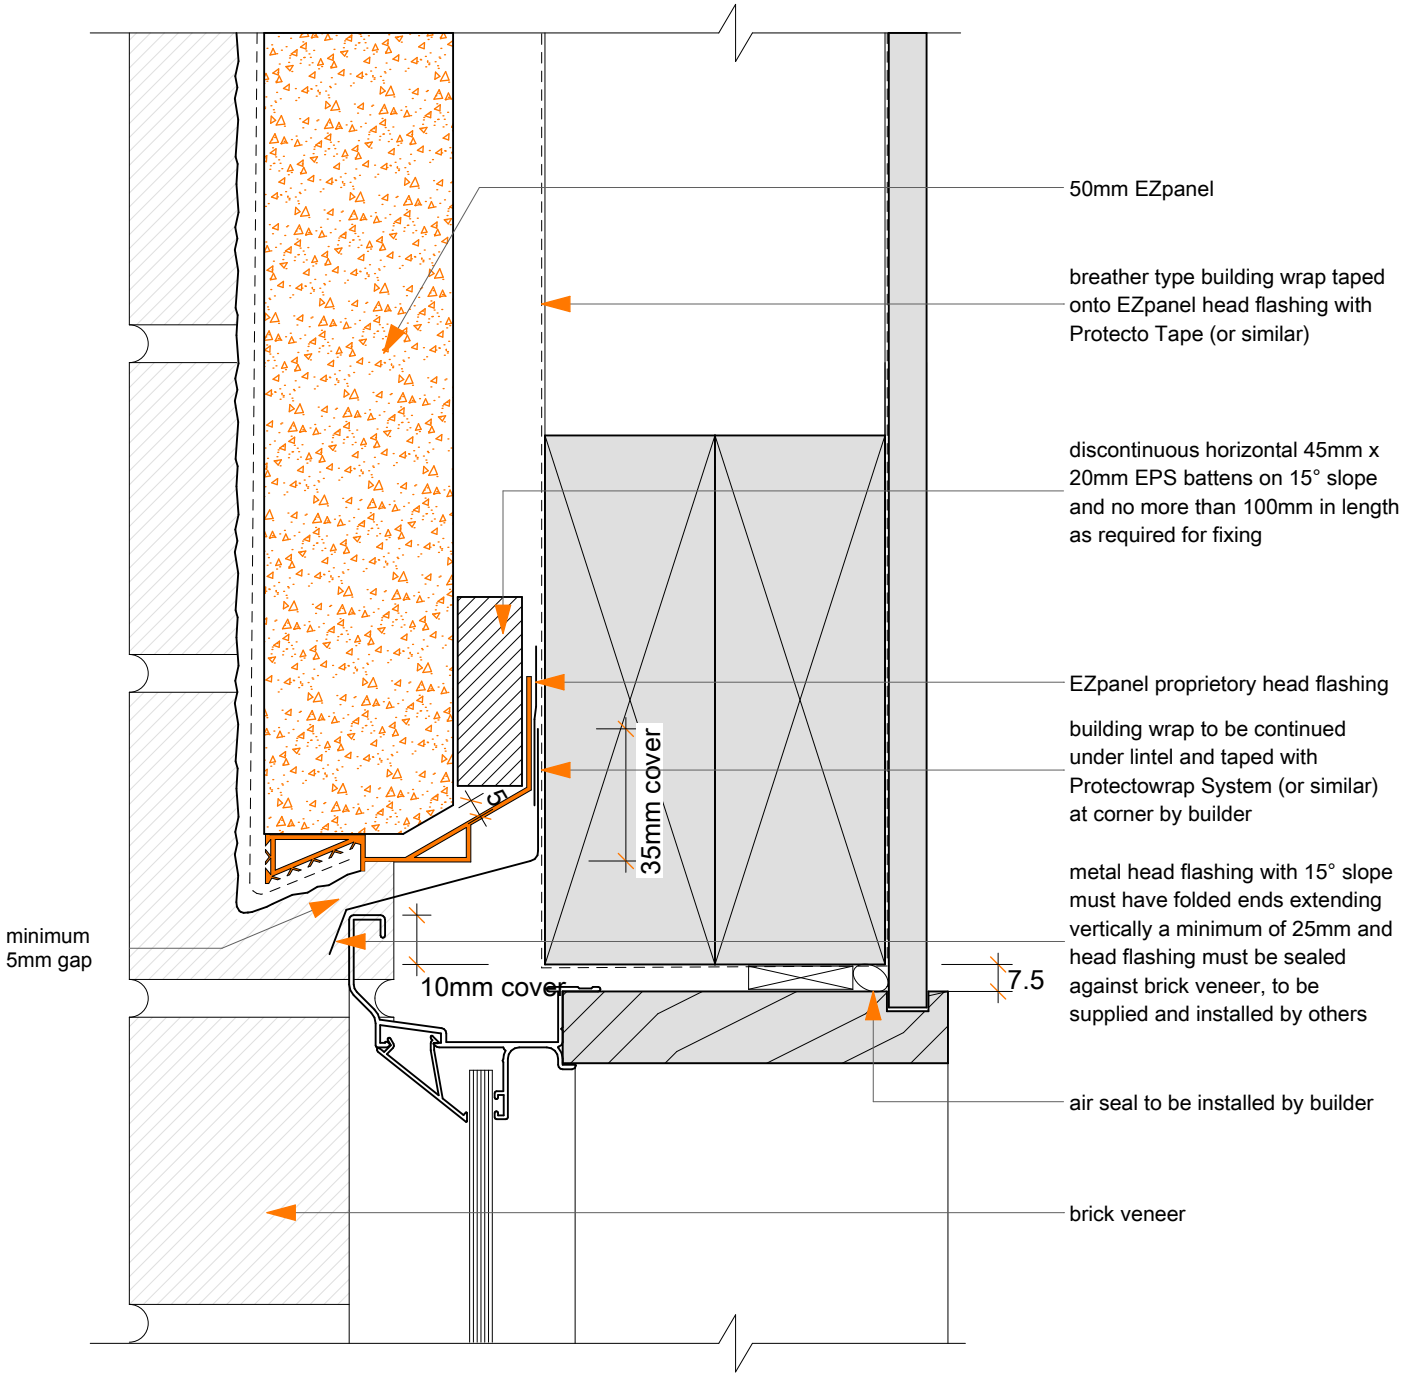

01B
SCALE: 1:2

Window Head: BRICK

EZPANEL

20/09/2012